

Legende Bestand		Versorgungsleitungen		Legende Planung	
	Polygonpunkt		Zaun		Fahrbahn, Klinkerpflaster 215/115/63 hochkant, schwarz-blau-bunt
	Schacht		Mauer		Fahrbahn, Großpflaster Naturstein, (vorhandenes Material einbauen)
	Gas- / Wasserschieber, Unterflurhydrant		Straßenslaternen		Parkfläche, Betonpflaster 14/21/8 gerumpelt, anthrazit
	Geländepunkt mit Höhe		Zugang		Gehweg, Klinkerpflaster
	Baum von pl. Bedeutung (mit Angabe des Stammdurchmesser)		Grünfläche (in Verkehrsfläche)		Grundstückszufahrt, Klinkerpflaster 215/63/63 hochkant, schwarz-blau-bunt
	Schattkasten		Grenzstein		Sicherheitsstreifen, Klinkerpflaster
	Holzpoller		Zufahrt		Gehweg, Mosaikpflaster
	Regenfallrohr		Grünfläche		Straßenslaternen
	Mischwasserkanal		Baum geplant		Baum entfällt
	Erdgasleitung: EWE		Baum vorhanden		Baum vorhanden
	Stromleitung: EWE				
	Trinkwasserlsg.: Städtwerke Leer				
	Fehlleitung: T-Com, Kabel Deutschland, EWE				

8.			
7.			
6.			
5.			
4.			
3.			
2.			
1.			
Nr.	Art der Änderung	Datum	Aufgestellt

Entwurfsbearbeitung:

**LINDSCHULTE**  
Ingenieurgesellschaft

48529 Nordhorn • Seilerbahn 7  
Tel. 05921/8844-0 • Fax 05921/8844-22

Internet: www.lindschulte.de  
Email: nordhorn@lindschulte.de

	Datum	Zeichen
bearbeitet	27.01.2011	Linke
gezeichnet	27.01.2011	Uhlenbrock
geprüft:		

**Stadt Leer (Ostfriesland)**

Rathausstraße 1 26789 Leer  
Tel.: 0491/9782-0 Fax: 0491/ 9782 - 399

Unterlage 7  
Blatt Nr. 2  
Reg. Nr.

Datum Zeichen

Projekt: **Annenstraße und Christine-Charlottenstraße in Leer**

geprüft:

**Lageplan**  
Maßstab 1:250

**VORABZUG**


Leer, .....2011  
Stadt Leer

Leer, .....2011  
Stadt Leer

i.A.: .....

i.A.: .....



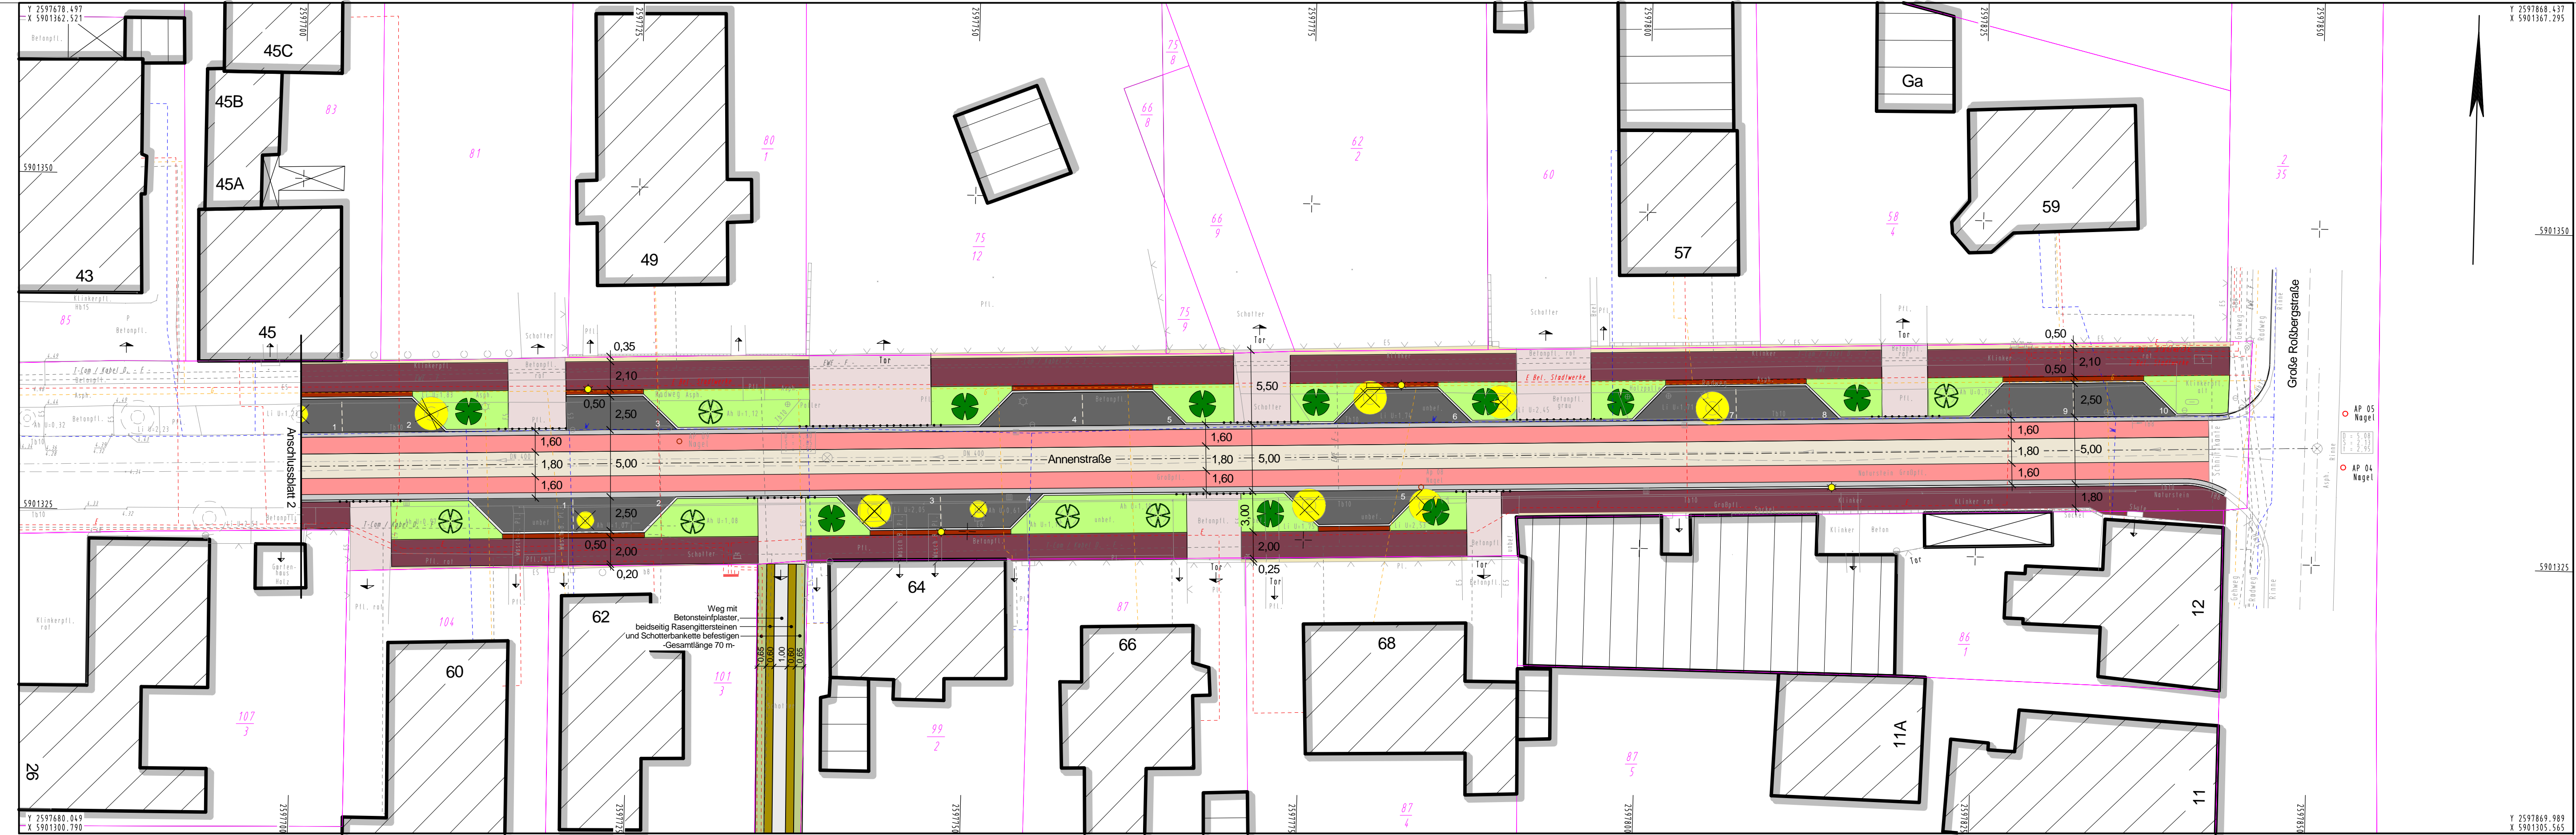

**Legende Bestand**

	Polygonpunkt		Zaun
	Schacht		Mauer
	Gas- / Wasserschieber, Unterflurhydrant		Straßenlaterne
	Geländepunkt mit Höhe		Regenfallrohr
	Baum von pl. Bedeutung (mit Angabe des Stammdurchmessers)		Grünfläche (in Verkehrsfläche)

**Legende Planung**

	Fahrbahn, Klinkerpflaster 215/115/63 hochkant, schwarz-blau-bunt		Grundstückszufahrt, Klinkerpflaster 215/63/63 hochkant, schwarz-blau-bunt
	Fahrbahn, Großpflaster Naturstein, (vorhandenes Material einbauen)		Sicherheitstrennstreifen, Klinkerpflaster
	Parkfläche, Betonsteinpflaster 14/21/8 gerumpelt, anthrazit		Gehweg, Mosaikpflaster
	Gehweg, Klinkerpflaster		Grünfläche

**Versorgungsleitungen**

	Fernmeldeleitung: T-Com, Kabel Deutschland, EWE		Schaltkasten
	Erdgasleitung: EWE		Grenzstein
	Stromleitung: EWE		Holzpoller
	Trinkwasserleitg.: Stadwerke Leer		Zugang
	Mischwasserkanal		Zufahrt

**Legende Planung**

	Straßenlaterne		Baum geplant
	Baum entfällt		Baum vorhanden

8.			
7.			
6.			
5.			
4.			
3.			
2.			
1.			
Nr.	Art der Änderung	Datum	Aufgestellt

Entwurfsbearbeitung:

**LINDSCHULTE**  
Ingenieurgesellschaft

48529 Nordhorn · Seilerbahn 7 · Internet: www.lindschulte.de  
Tel.: 05921/8844-0 · Fax 05921/8844-22 · Email: nordhorn@lindschulte.de

bearbeitet	27.01.2011	Linke
gezeichnet	27.01.2011	Uhlenbrock
geprüft:		

**Stadt Leer (Ostfriesland)**

Rathausstraße 1 26789 Leer  
Tel.: 0491/9782-0 Fax: 0491/ 9782 - 399

**Projekt**  
Annenstraße und Christine-Charlottenstraße in Leer

**Lageplan**  
Maßstab 1:250

**VORABZUG**

Zur Bauausführung freigegeben:

geprüft: \_\_\_\_\_

Aufgestellt: \_\_\_\_\_

Leer, .....2011  
Stadt Leer

Leer, .....2011  
Stadt Leer

i. A.: \_\_\_\_\_

i. A.: \_\_\_\_\_