

Farblegende	Farblegende	Farblegende	Farblegende

**Hinweis:**  
Die angegebenen Maßstabgrenzen wurden aus der ALK übernommen und sind somit nicht zu ändern.  
Die Koordinaten beziehen sich auf den Lagestatus 100.  
Maße sind vor Ort zu überprüfen!



8.			
7.			
6.			
5.			
4.			
3.			
2.			
1.	Lauffluchtstunde von der Stadt Leer in Planung übernommen	12.05.09	Becker
Nr.	Art der Änderung	Datum	Zustimmen

**LINDSCHULTE**  
Ingenieurgesellschaft

Entwurf  
 Baugenehmigung  
 Fachplanung  
 Baueingetragene Planung  
 Baueingetragene Baueingetragene

Datum	Zustimmen
23.04.2010	Becker
23.04.2010	Becker


**Stadt Leer**  
Rathausstraße 1  
26788 Leer  
Telefon: 0592-0

Entwurf  
 Baugenehmigung  
 Fachplanung  
 Baueingetragene Planung  
 Baueingetragene Baueingetragene

Datum	Zustimmen

Unterlage: 7  
 Blatt Nr.: 1  
 Rap. Nr.:  
 Datum:  
 Zustimmen:  
**Lageplan Variante 1**  
 Maßstab 1:250

Umgestaltung Großstraße In Leer – VORPLANUNG –

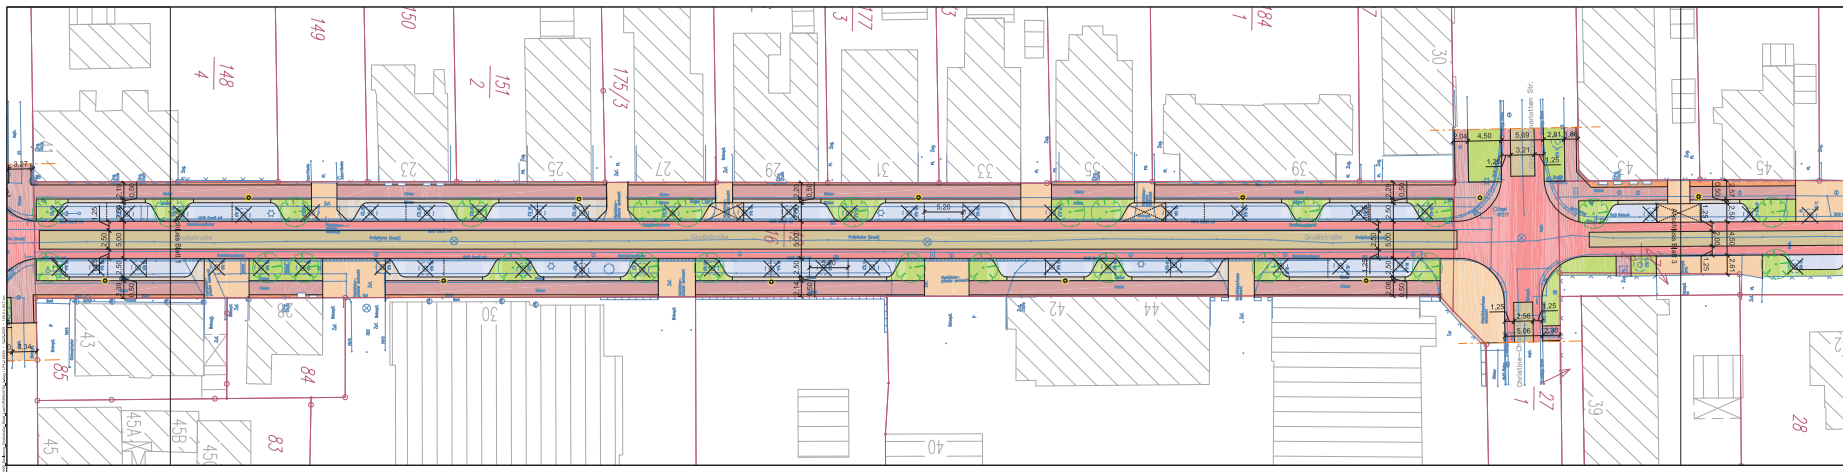

Farbliegende	Farbe	Bedeutung
[Red]	Grün- und Freizeitanlagen	Grün- und Freizeitanlagen
[Orange]	Grünflächen	Grünflächen
[Yellow]	Grünflächen	Grünflächen
[Green]	Grünflächen	Grünflächen
[Blue]	Grünflächen	Grünflächen
[Purple]	Grünflächen	Grünflächen
[Grey]	Grünflächen	Grünflächen
[Light Blue]	Grünflächen	Grünflächen
[Dark Blue]	Grünflächen	Grünflächen

**Hinweis:**  
Die angegebenen Maßstabgrenzen wurden aus der ALK übernommen und sind somit nicht in diese eingezeichnet.  
Die Koordinaten beziehen sich auf den Lageplan 100.  
Maße sind vor Ort zu überprüfen.



8.			
7.			
6.			
5.			
4.			
3.			
2.			
1.	Laufstellenzone von der Stadt Leer in Planung übernommen	12.05.09	Becker
Nr.	Art der Änderung	Datum	Zustimmen

**LINDSCHULTE**  
 Ingenieurgesellschaft  
 -Büro 1- +49 4300 1000  
 +49 4300 21 04 44 44 • Fax 4300 21 04 44 44  
 Internet: www.lindschulte.de • E-Mail: lindschulte@lindschulte.de


Datum	Zustimmen
23/04/2010	Becker
gezeichnet:	Becker
geprüft:	

**Stadt Leer**  
 Rathausstraße 1  
 26788 Leer  
 Telefon 04942 9382-0

Unterlage:	7
BBlatt Nr.:	2
Relief Nr.:	
Datum	Zustimmen

**Umgestaltung Großstraße In Leer**  
 – VORPLANUNG –

beauftragt:	Lageplan Variante 1
	Maßstab 1:250

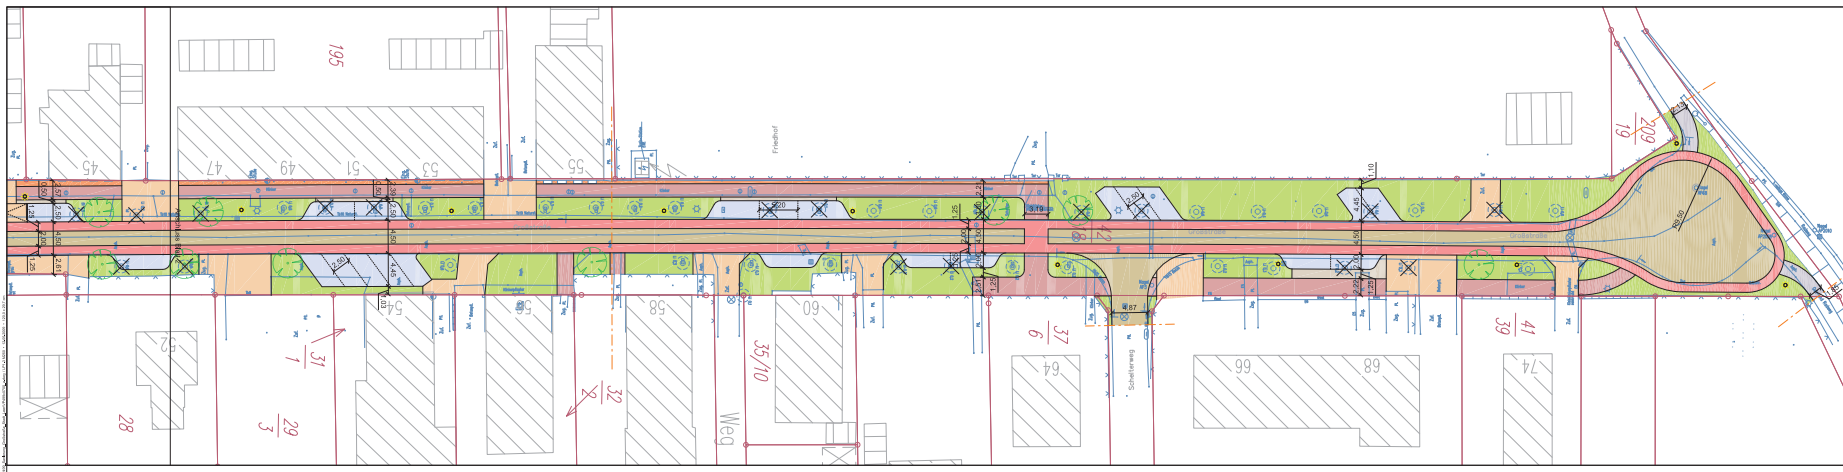

Farblegende	
	Personen-Verkehrsfläche
	Personen-Verkehrsfläche
	Grünfläche
	Grünfläche
**Hinweis:**  
Die angegebenen Katastergrenzen wurden aus der ALK übernommen und sind somit nicht zu 100% bindend.  
Die Koordinaten beziehen sich auf den Lagestatus 100.  
Maße sind vor Ort zu überprüfen!



8.			
7.			
6.			
5.			
4.			
3.			
2.			
1.	Laufflächenstatus von der Stadt Leer in Planung übernommen	12.05.09	Besler
Nr.	Art der Änderung	Datum	Zustimm.

LINDSCHULTE  
 Ingenieurgesellschaft  
 -Büro: 7 - 10200 Bremen  
 Tel: 0421 21 04 44 21 Fax: 0421 104 44 22  
 Internet: info@lindschulte.de E-Mail: lindschulte@lindschulte.de

Einwirkungsdatum	Datum	Zustimm.
23/04/2009	23/04/2009	Besler
23/04/2009	23/04/2009	Besler

**Stadt Leer**  
 Rathausstraße 1  
 26788 Leer  
 Telefon: 04942-0

Unterlage: 7  
 Blatt Nr.: 3  
 Rap. Nr.:  
 Datum:  
 Zustimm.:

**Umgestaltung Großstraße  
 in Leer**  
 – VORPLANUNG –

**Lageplan  
 Variante 1**  
 Maßstab 1:250