
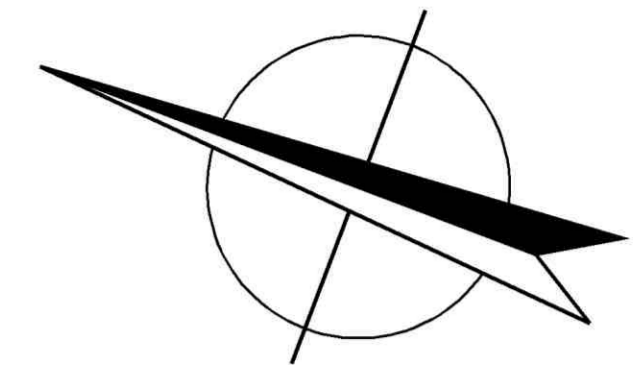


| Nr. | Datum | Änderung | Gez. | Geprüft |
|-----|-------|----------|------|---------|
| | | | | |

| | | | |
|-------------|------------------------------|----------------|---------------------|
| Bauherr: | Stadt Leer | | |
| Projekt: | Sanierung "Unter den Eichen" | | |
| Projektnr.: | Plan. | Konzept | Maßstab: 1 : 250 |
| 0745 | | | Blatt: 1 |

| | | | | | |
|------------|---|-------------|----------|--|------|
| IST | Ingenieurbüro Dr. Schwerdtelm & Tjardes GbR | Datum: | Zeichen: | | |
| | Beratende Ingenieure | gezeichnet: | 01.10.09 | | AM |
| | | bearbeitet: | 01.10.09 | | Schw |
| | | geändert: | | | |

Nordfrost-Ring 21 × 26419 Schortens
Tel.: 04461 / 7591-0 × Fax: 04461 / 7591-75


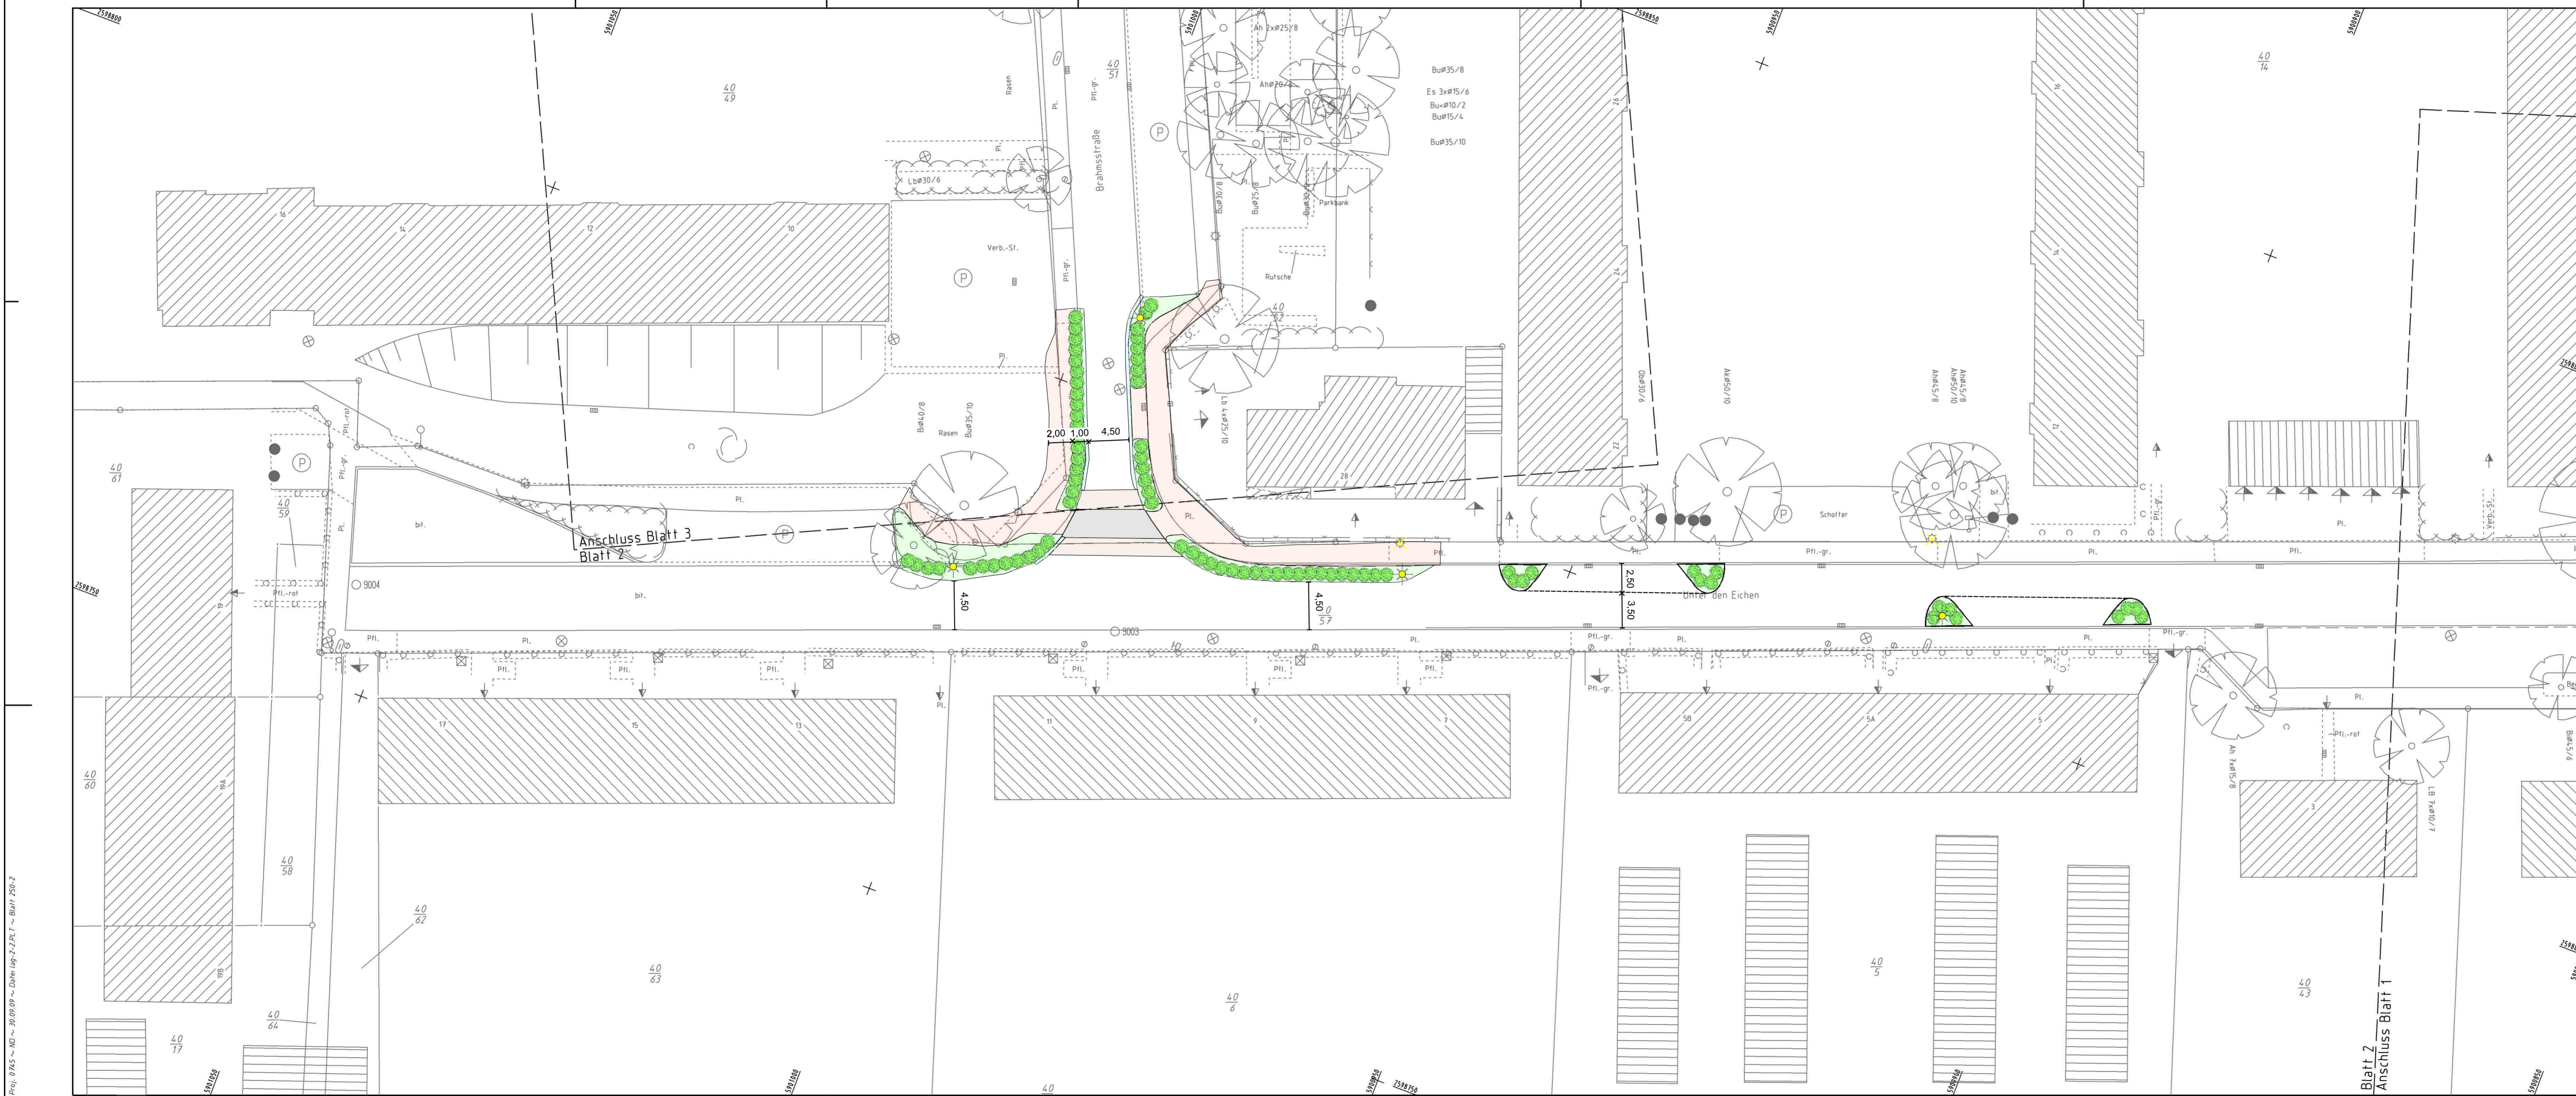


| Nr. | Datum | Änderung | Gez. | Geprüft |
|-----|-------|----------|------|---------|
| | | | | |

| | | | |
|-------------|------------------------------|----------|--------|
| Bauherr: | Stadt Leer | | |
| Projekt: | Sanierung "Unter den Eichen" | | |
| Projektnr.: | Plan: | Maßstab: | |
| 0745 | Konzept | 1 : 250 | |
| | | | Blatt: |
| | | | 2.1 |

| | | | | |
|--|---|----------|--------|----------|
| | Ingenieurbüro Dr. Schwerdtelm & Tjardes GbR Beratende Ingenieure | | Datum: | Zeichen: |
| | gezeichnet: | 01.10.09 | AM | |
| | bearbeitet: | 01.10.09 | Schw | |
| | geändert: | | | |

Proj. 0745 - 10 - 30.09.09 - Datum 10.10.09 - Blatt 2.1 - Blatt 2.1

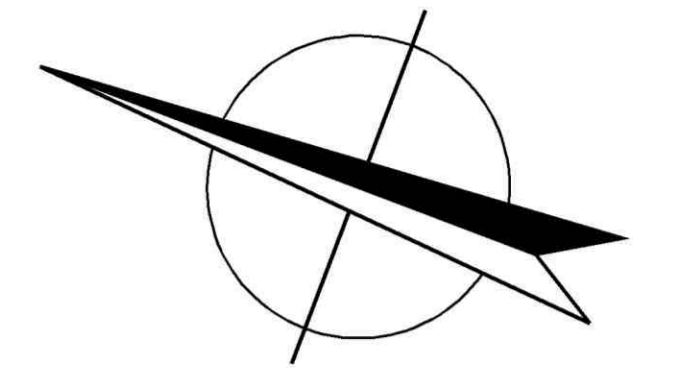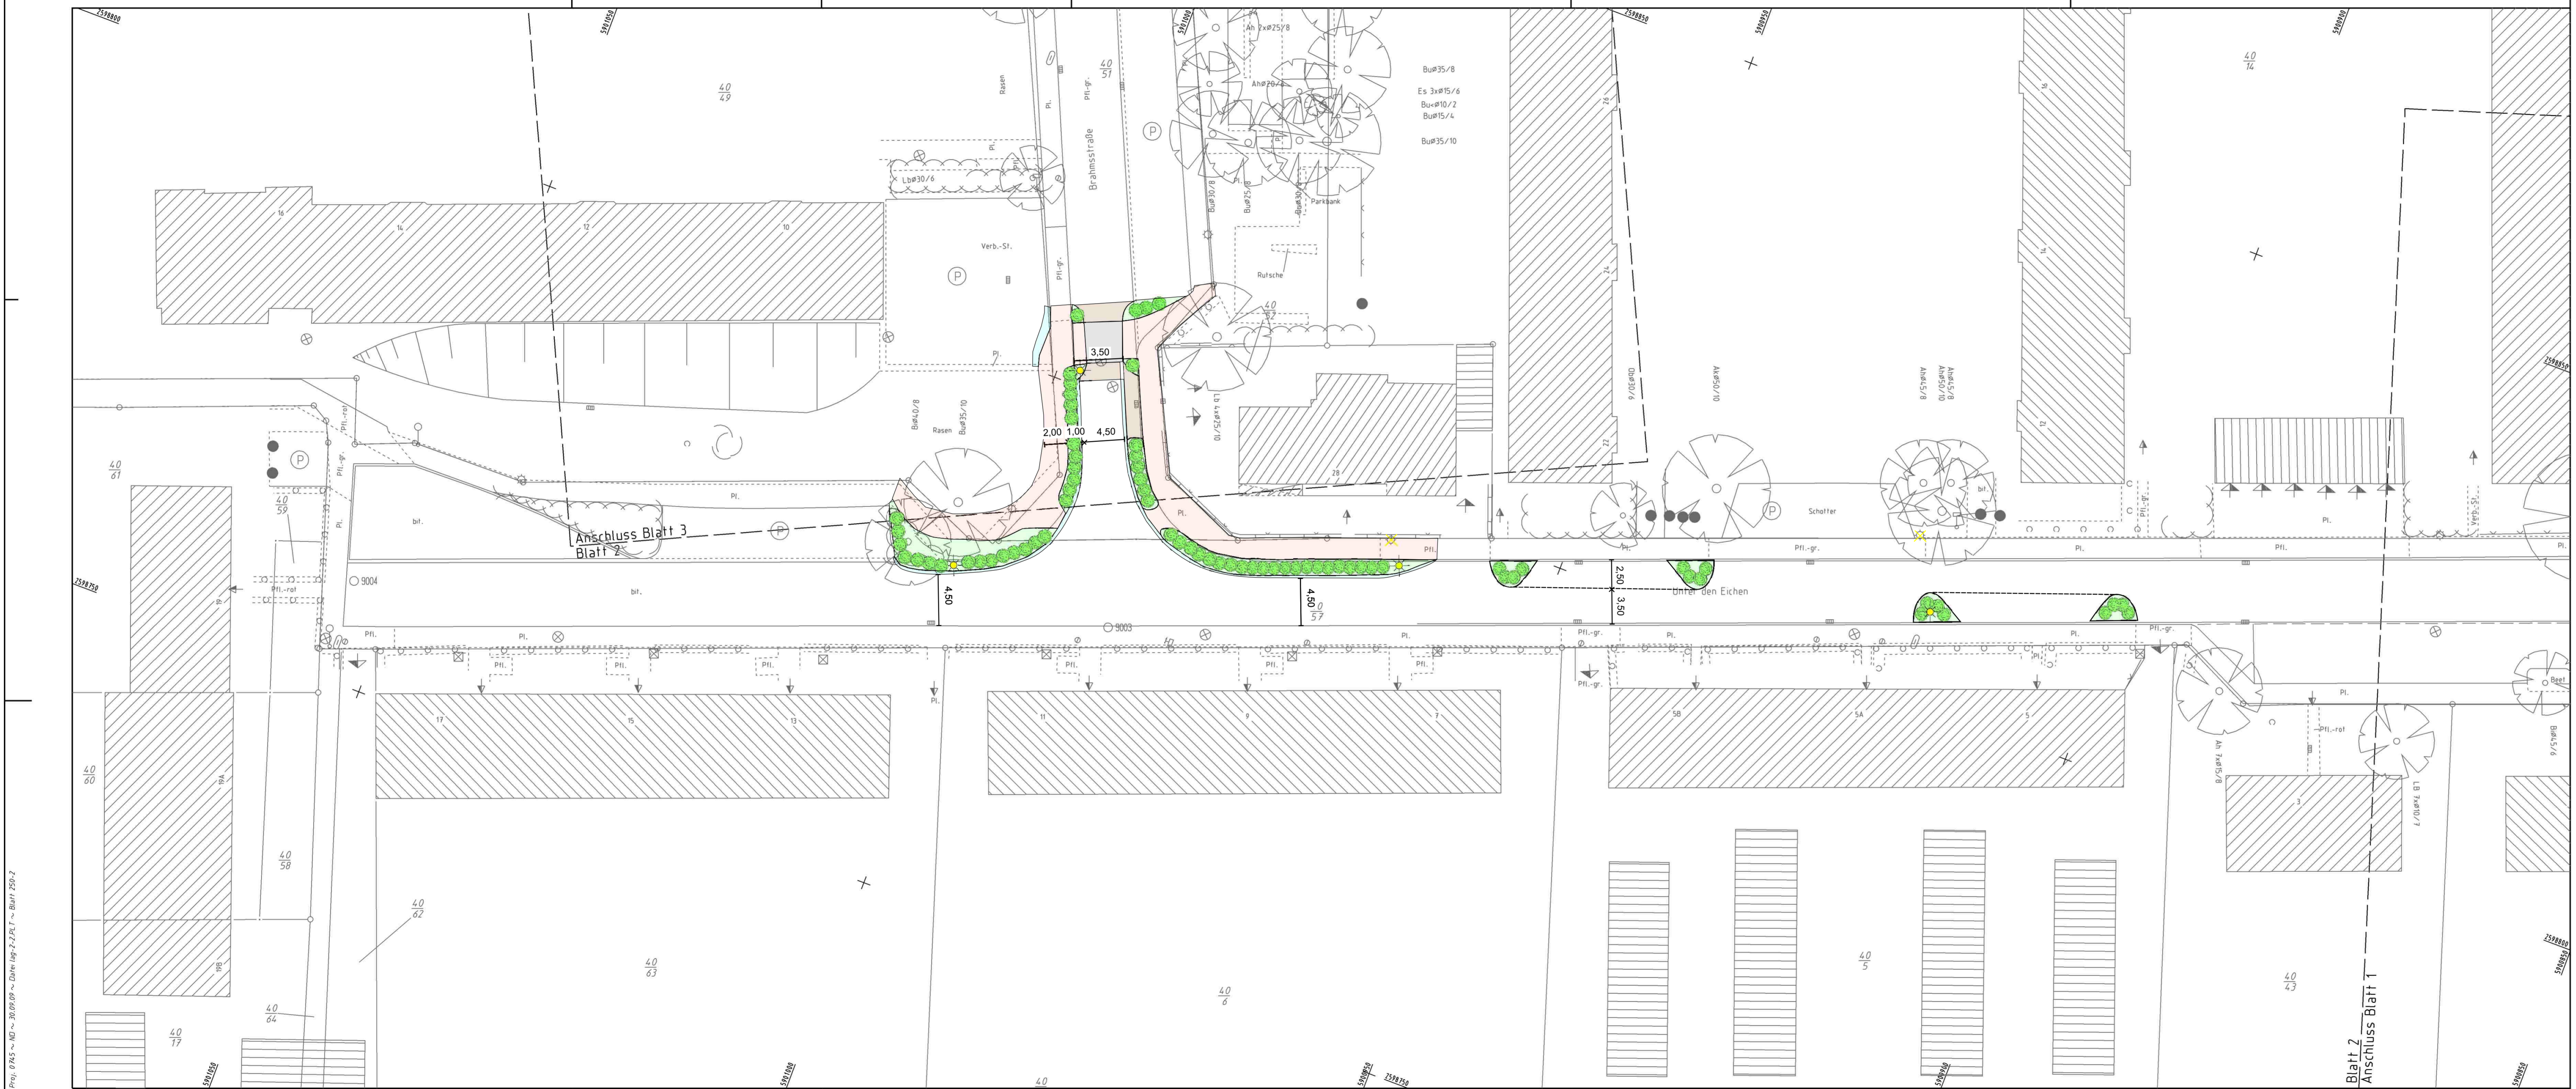


| Nr. | Datum | Änderung | Gez. | Geprüft |
|-----|-------|----------|------|---------|
| | | | | |

| | | | |
|-------------|------------------------------|----------|--|
| Bauherr: | Stadt Leer | | |
| Projekt: | Sanierung "Unter den Eichen" | | |
| Projektnr.: | Plan: | Maßstab: | |
| 0745 | Konzept | 1 : 250 | |
| | | Blatt: | |
| | | 2.2 | |

| | | | | |
|---|-------------|----------|--|------|
| IST Ingenieurbüro Dr. Schwerdhelm & Tjardes GbR Beratende Ingenieure | Datum: | Zeichen: | | |
| | gezeichnet: | 01.10.09 | | AM |
| | bearbeitet: | 01.10.09 | | Schw |
| | geändert: | | | |

Nordfrost-Ring 21 x 26419 Schortens
Tel. 04461 / 7591-0 x Fax 04461 / 7591-75

Proj. 0.95 - 10 - 20.09.09 - Datum 10.9.2011 - Blatt 2502

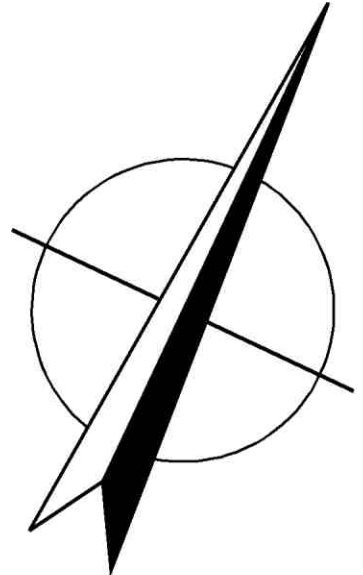

| Nr. | Datum | Änderung | Gez. | Geprüft |
|-----|-------|----------|------|---------|
| | | | | |

| | | | |
|-------------|------------------------------|----------------|---------|
| Bauherr: | Stadt Leer | | |
| Projekt: | Sanierung "Unter den Eichen" | | |
| Projektnr.: | Plan: | Konzept | |
| 0745 | | | |
| | | Maßstab: | 1 : 250 |
| | | Blatt: | 3 |

| | | | | | | |
|------------|--|--|-------------|----------|----------|----|
| IST | Ingenieurbüro Dr. Schwerdtelm & Tjardes GbR | | Datum: | 01.10.09 | Zeichen: | AM |
| | Beratende Ingenieure | | bearbeitet: | 01.10.09 | Schw | |
| | Nordfrost-Ring 21 x 26419 Schortens Tel. 04461 / 7591-0 x Fax 04461 / 7591-75 | | geändert: | | | |
| | | | | | | |

Proj. 0745 - 107 - 30.09.09 - Date: 109-2-3-PL7 - Blatt 2/3